


RD s dílnou 50 m²

1.NP

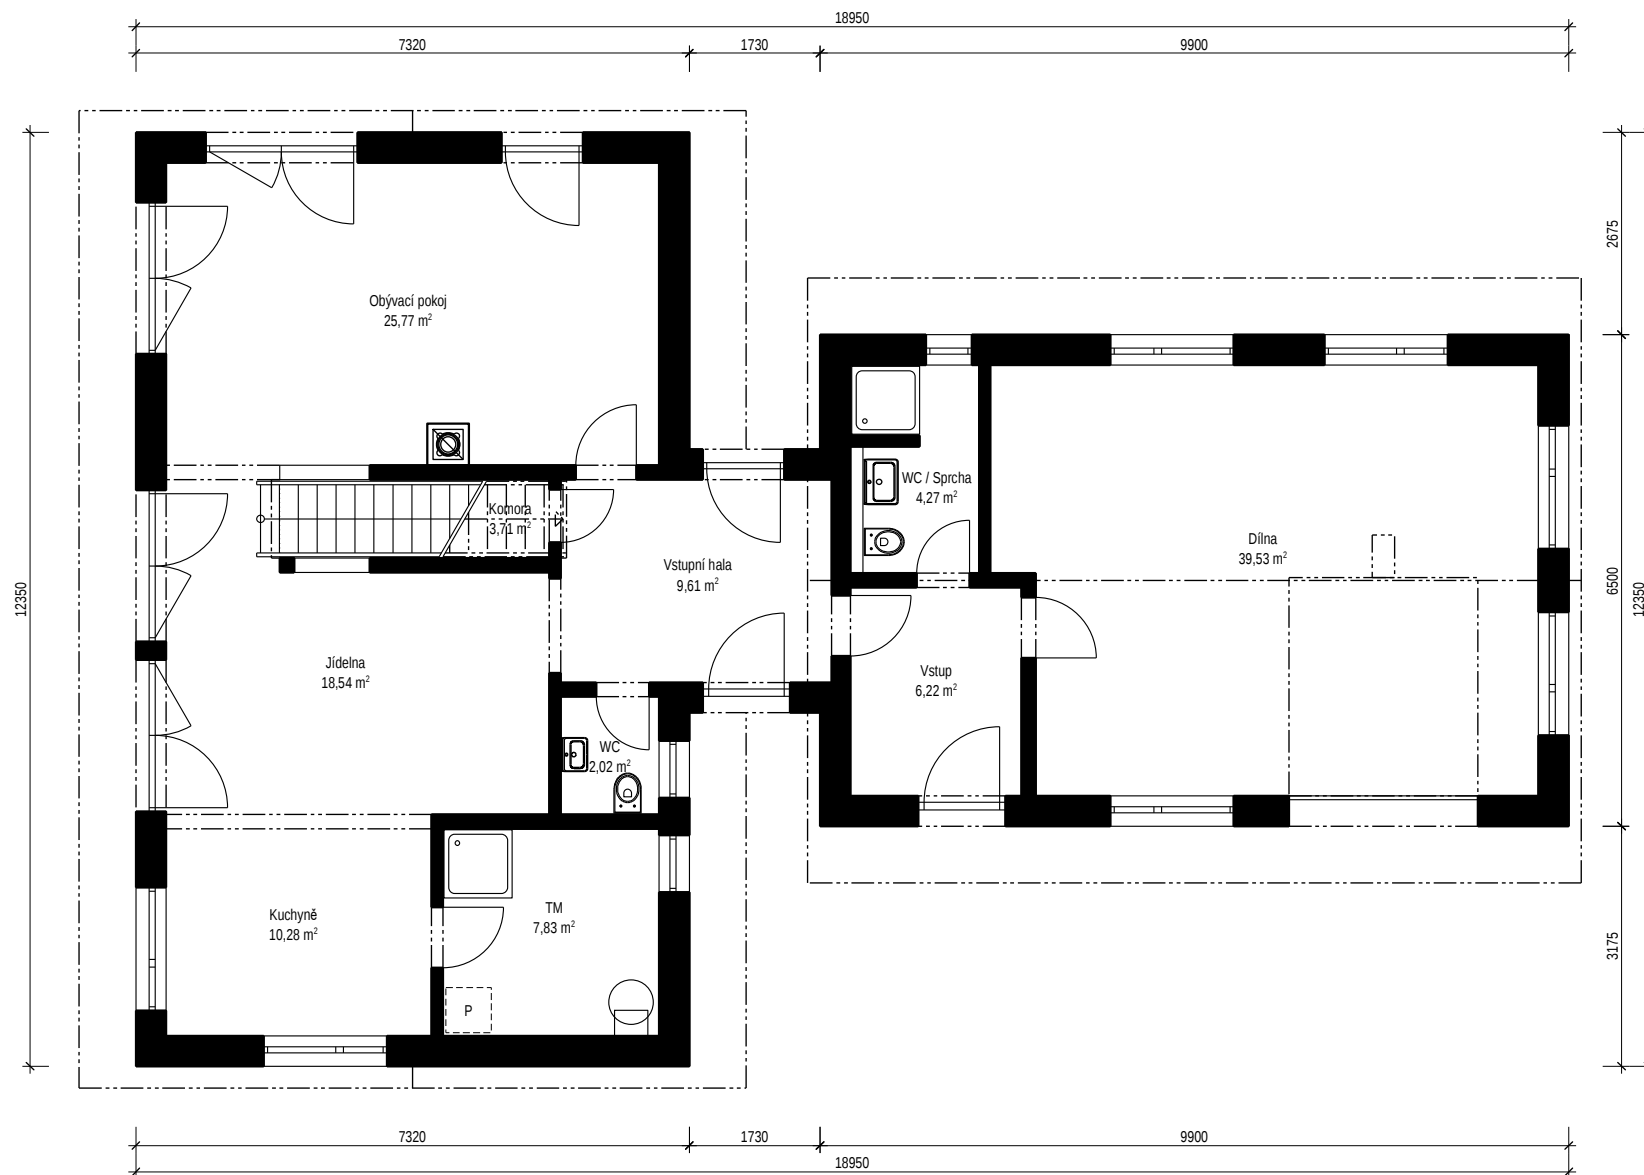

RD s dílnou 50 m²

2.NP

